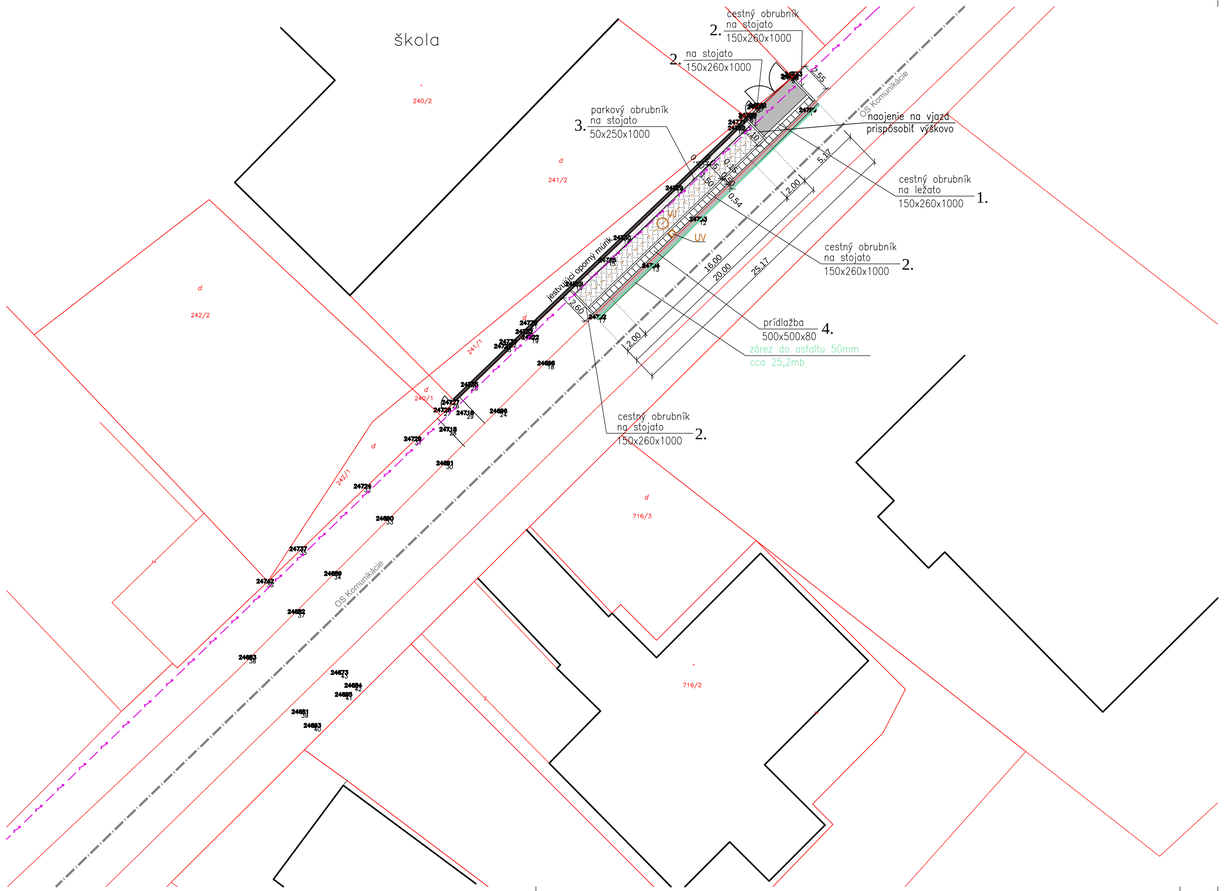


## LEGENDA

- JESTVUJÚCE OBJEKTY
- PRÍDLAŽBA DO BETÓNOVÉHO LÔŽKA (500x500x80mm – cca 25,5mb)
- SPEVNENÁ PLOCHA – ZÁMKOVÁ DLAŽBA (cca 30m2)
- ZATRAVŇOVACIE TVARNICE 600x400x80mm (cca 8m2)
- DOASFALTOVANIE KRAJNICE (50+50mm, asfaltobetón strednozrnný cca 23m2) (50+50mm; + spojovací postrek ASF. 0,7kg/m2 C50B6)
- OPLOTENIE – jestvujúce
- HRANICE PERCIEL
- ZÁREZ DO ASFALTU (25,2mb, hĺbka zárezu 50mm)
- HRANA JESTVUJÚCEJ KOMUNIKÁCIE
- PARKOVÝ OBRUBNÍK (1000x250x50mm – cca 20mb)
- CESTNÝ OBRUBNÍK (1000x260x150mm – cca 28mb)
- CESTNÝ OBRUBNÍK NA LEŽATO (1000x260x150mm – cca 5mb)

## JESTVUJÚCE SIETE

- VEREJNÝ VODOVOD
- STLP – NN
- VEREJNÉ OSVETLENIE
- EXISTUJÚCE NADZEMNÉ NN VEDENIE
- VEREJNÝ PLYNOVOD STL

## NOVÉ SIETE

- VJ – VSAKOVACIA JAMA S PRIEMEROM 1000mm
- DAŽĎOVÁ KANALIZÁCIA DN 125 – PVC
- UV – ULIČNÁ VPUSŤ (dažďová)
- DRENÁŽ ø100mm – ZAUSTENÁ DO VSAKOVACEJ JAMY (obalená do geotextílie)

## LEGENDA

1. OBRUBNÍK CESTNÝ (150x260x1000mm) SO SKOSENÍM 12/4cm, OSADENÝ NA LEŽATO DO LOŽKA Z BETÓNU C20/25–XF1(SK) – celková dĺžka 5,0mb
2. OBRUBNÍK CESTNÝ (150x250x1000mm) SO SKOSENÍM 1,5/1,5cm, OSADENÝ NA STOJATO DO LOŽKA Z BETÓNU C20/25–XF1(SK) – celková dĺžka 28,0mb

UV ULIČNÁ VPUSŤ BETÓNOVÁ DN 450, LIATINOVÁ MREŽA 500x500mm (hĺbka cca 1200mm)

3. OBRUBNÍK PARKOVÝ (50x250x1000mm), OSADENÝ NA STOJATO DO LOŽKA Z BETÓNU C20/25–XF1(SK) – celková dĺžka 20,0mb
4. PRÍDLAŽBA (500x500x80mm) DO LOŽKA Z BETÓNU C20/25–XF1(SK) – celková dĺžka 25,5mb

## POZNÁMKA :

- Pozdĺžny sklon chodníka a jeho smer kopírujú tvar prilahlej cestnej komunikácie
- Dažďové vpuste budú zaustené do vsakovacích jám
- Chodník pred vjazdom do MŠ výškovo prispôsobiť vjazdu (bezbarierovo)

## UPOZORNENIE :

PRED ZAHÁJENÍM BÚRACÍCH A ZEMNÝCH PRÁC JE POTREBNÉ DAŤ VYTÝČIŤ VŠETKY INŽINIERSKE SIETE ICH SPRÁVCAMI, ABY NEDOŠLO K ICH POŠKODENIU

## TENTO VÝKRES JE 1 LISTOVÝ

| ZODP.PROJ. | VYPRACOVAL | KRESLIL | H.I.P. | |
|---|---|---|---|---|
| Ing.arch. J.Hrenák | Ing. Ondrej Buday | Ing. Ondrej Buday | Ing. Ondrej Buday | |

| | | | |
|---|---|---|---|
| KRAJ : TRENČIANSKY | OKRES : ILAVA | OBEC : Dulov | FORMÁT : 4xA4 |
| INVESTOR: Obec Dulov, Dulov 168, 018 52 | | | DÁTUM : 04/2024 |
| | | | ÚČEL : DSP |
| NÁZOV STAVBY: Chodník pre peších na pozemku p.č. KN-C 215 v k.ú. Dulov<br>Stavebné a technické riešenie | | | ČÍSLO ZÁKAZKY : 27/2024 |
| | | | ARCH.ČÍSLO : 27/OB/2024 |
| Situácia osadenia - navrhovaný stav | | | MIERKA : 1:250 / ČÍSLO VÝKRESU : 02 |