


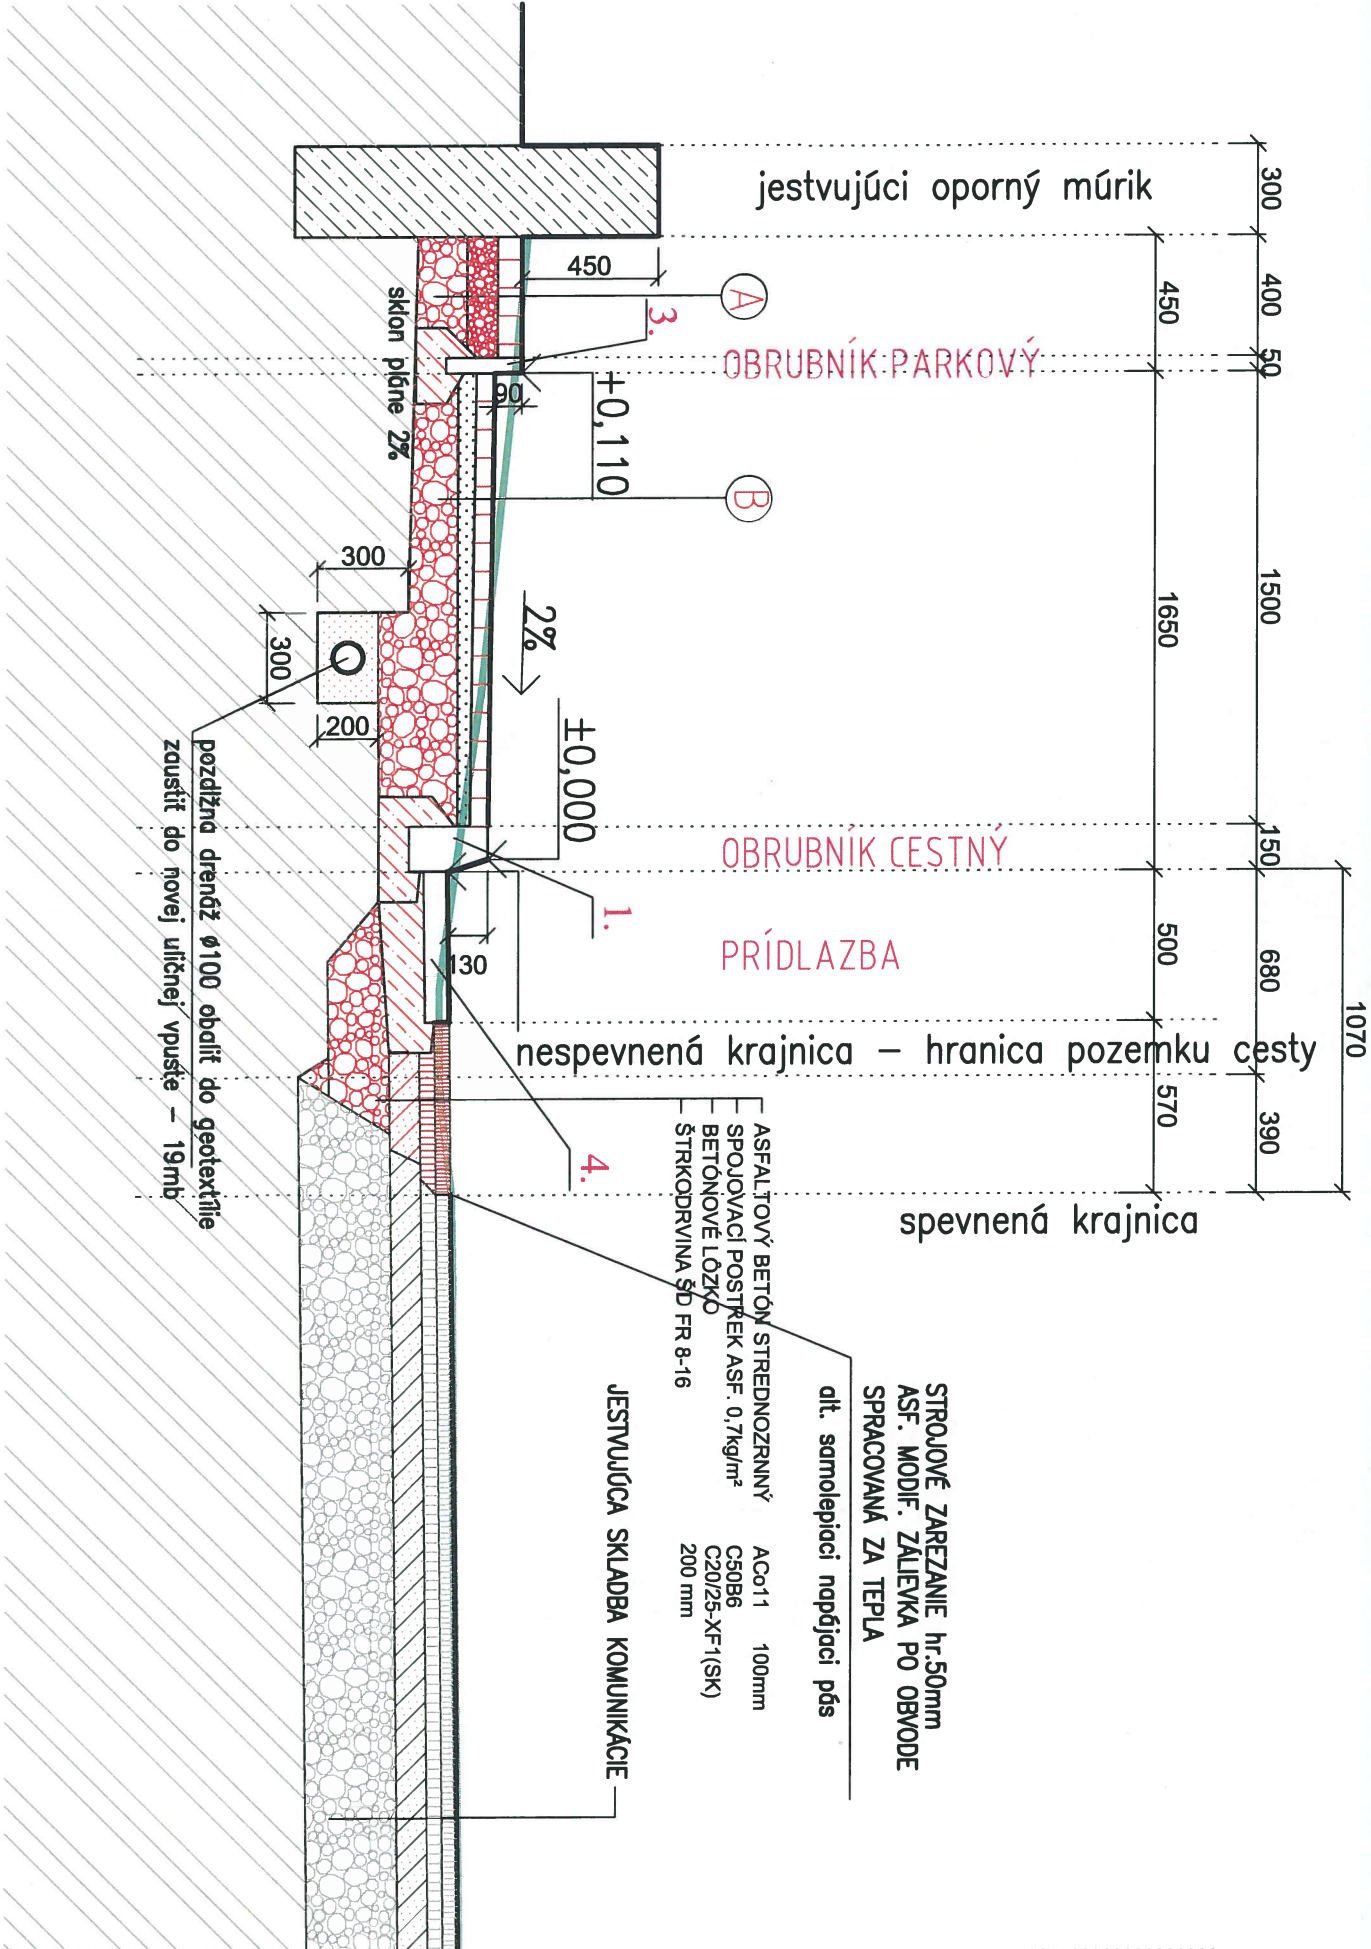

LEGENDA MATERIALOV

os komunikácie

ŠTRKOVÉ VRSTVY

ZÁMKOVÁ EKOLOGICKÁ DLAŽBA (vysoká priepustnosť vody)

VEGETAČNÉ TVÁRNICE – VEGA (výplň štrkom)

PŮVODNÁ ZEMLINA

NASYPANÁ ZEMLINA S TRÁVOVÝM SEMENOM

PIESOK

PROSTÝ BETÓN C 20/25 XF1 (SK)

JESTVUJÚCI TERÉN

NOVÉ KONŠTRUKCIE

LEGENDA

- OBRUBNÍK CESTNÝ (150x260x1000mm) SO SKOSENÍM 12/4cm, OSADENÝ NA LEŽATO DO LOŽKA Z BETÓNU C20/25–XF1(SK) – celkové dĺžka 5,0mb
- OBRUBNÍK CESTNÝ (150x250x1000mm) SO SKOSENÍM 1,5/1,5cm, OSADENÝ NA STOJATO DO LOŽKA Z BETÓNU C20/25–XF1(SK) – celkové dĺžka 28,0mb
- OBRUBNÍK PARKOVÝ (50x250x1000mm), OSADENÝ NA STOJATO DO LOŽKA Z BETÓNU C20/25–XF1(SK) – celkové dĺžka 20,0mb
- PRÍDLAŽBA (500x500x80mm) DO LOŽKA Z BETÓNU C20/25–XF1(SK) – celkové dĺžka 25,5mb

POZNÁMKA:

- PRED ZAHÁJENÍM VÝKOPOVÝCH A ZEMNÝCH PRÁČ JE POTREBNÉ DAŤ VYTÝČIŤ VŠETKY INŽINIERSKÉ SIETE ICH SPRÁVCAMI, ABY NEDOŠLO K ICH POŠKODENIU (ZÁKON č. 70/1998 Z.z.)

TENTO VÝKRES JE 1 LISTOVÝ

ZODP.PROJ.	VPRACOVAL	KRESIL	H.I.P.	
Ing.arch. J.Hrenčík	Ing. Ondrej Budoy	Ing. Ondrej Budoy	Ing. Ondrej Budoy	
KRAJ : TREŇČANSKY	OKRES : ILAVA	OBEC : Dušov		
INVESTOR: Obec Dušov, Dušov 168, 018 52				
NÁZOV STAVBY: Chodník pre peších na pozemku p.č. KN-C 215 v k.ú. Dušov Stavebné a technické riešenie				
Vzorový priečny rez - navrhovaný stav				
MIERKA : 1:250			ČÍSLO VÝKRESU : 03	

- A Celková plocha 8,0m²

Vegetačná dlažba Vega

Štrková ukladacia vrstva FR 0–8

Zhutnené drevené kamenivo ŠD FR 32–63

Geotextília
- B Celková plocha 30,0m²

ZÁMKOVÁ DLAŽBA

PIESKOVÉ LOŽKO (0–4)

ŠTRKODRVINA ŠD FR 8–16

Geotextília
- C Celková plocha 14,0m²

ASFALTOVÝ BETÓN STREDNOZRNÝ

SPJOJOVACÍ POSTREK ASF. 0,7kg/m²

BETÓNOVÉ LOŽKO

ŠTRKODRVINA ŠD FR 8–16
- D Celková plocha 9,0m²

ASFALTOVÝ BETÓN STREDNOZRNÝ

SPJOJOVACÍ POSTREK ASF. 0,7kg/m²
- 80mm

100mm

180mm
- 60 mm

40 mm

180–250 mm
- ACo11 100mm

C50B6 C20/25–XF1(SK)

200 mm
- ACo11 100mm

C50B6