


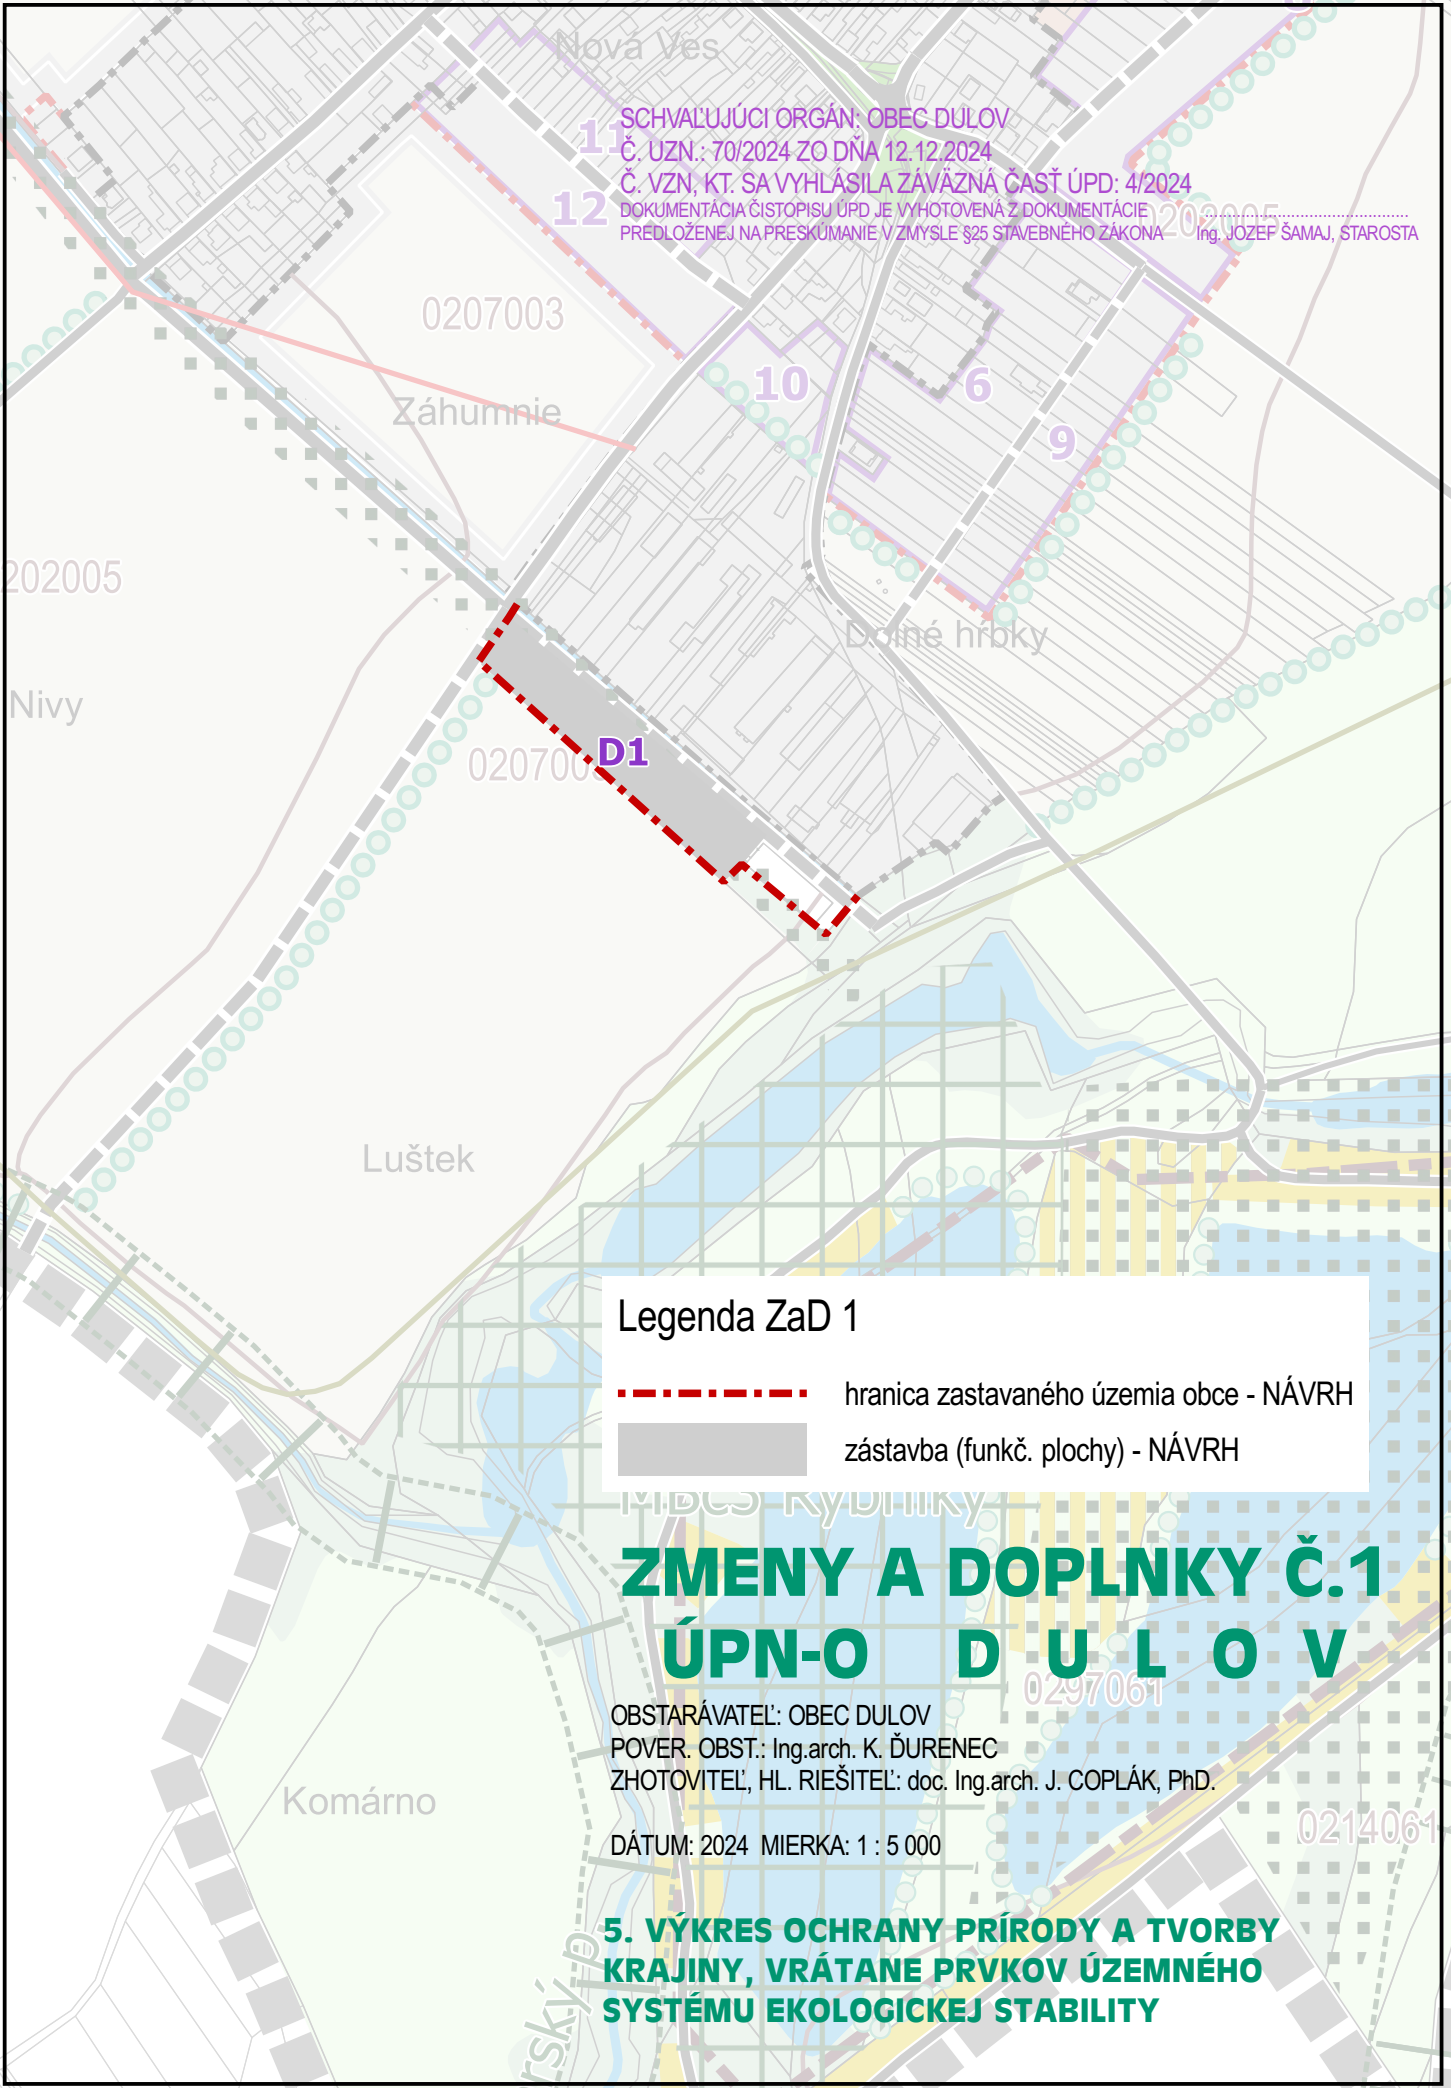

Nova Ves

SCHVAĽUJÚCI ORGÁN: OBEC DUĽOV

Č. UZN.: 70/2024 ZO DŇA 12.12.2024

Č. VZN. KT. SA VYHLÁSILA ZÁVÄZNÄ ČASŤ ÚPD: 4/2024

DOKUMENTÁCIA ČISTOPISU ÚPD JE VYHOTOVENÄ Z DOKUMENTÁCIE
PREDLOŽENEJ NA PRESKÚMANIE V ZMYSLE §25 STAVEBNÉHO ZÁKONA

Ing. JOZEF ŠAMAJ, STAROSTA

0207003

Záhumnie

10

6

9

Dolné hrbky

D1

0207003

Luštek

Legenda ZaD 1



hranica zastavaného územia obce - NÁVRH



zástavba (funkč. plochy) - NÁVRH

ZMENY A DOPLNKY Č.1 ÚPN-O D U Ľ O V

OBSTARÁVATEĽ: OBEC DUĽOV

POVER. OBST.: Ing.arch. K. ĎURENEC

ZHOTOVITEĽ, HL. RIEŠITEĽ: doc. Ing.arch. J. COPLÁK, PhD.

DÁTUM: 2024 MIERKA: 1 : 5 000

**5. VÝKRES OCHRANY PRÍRODY A TVORBY
KRAJINY, VRÁTANE PRVKOV ÚZEMNÉHO
SYSTÉMU EKOLOGICKEJ STABILITY**

Komárno