


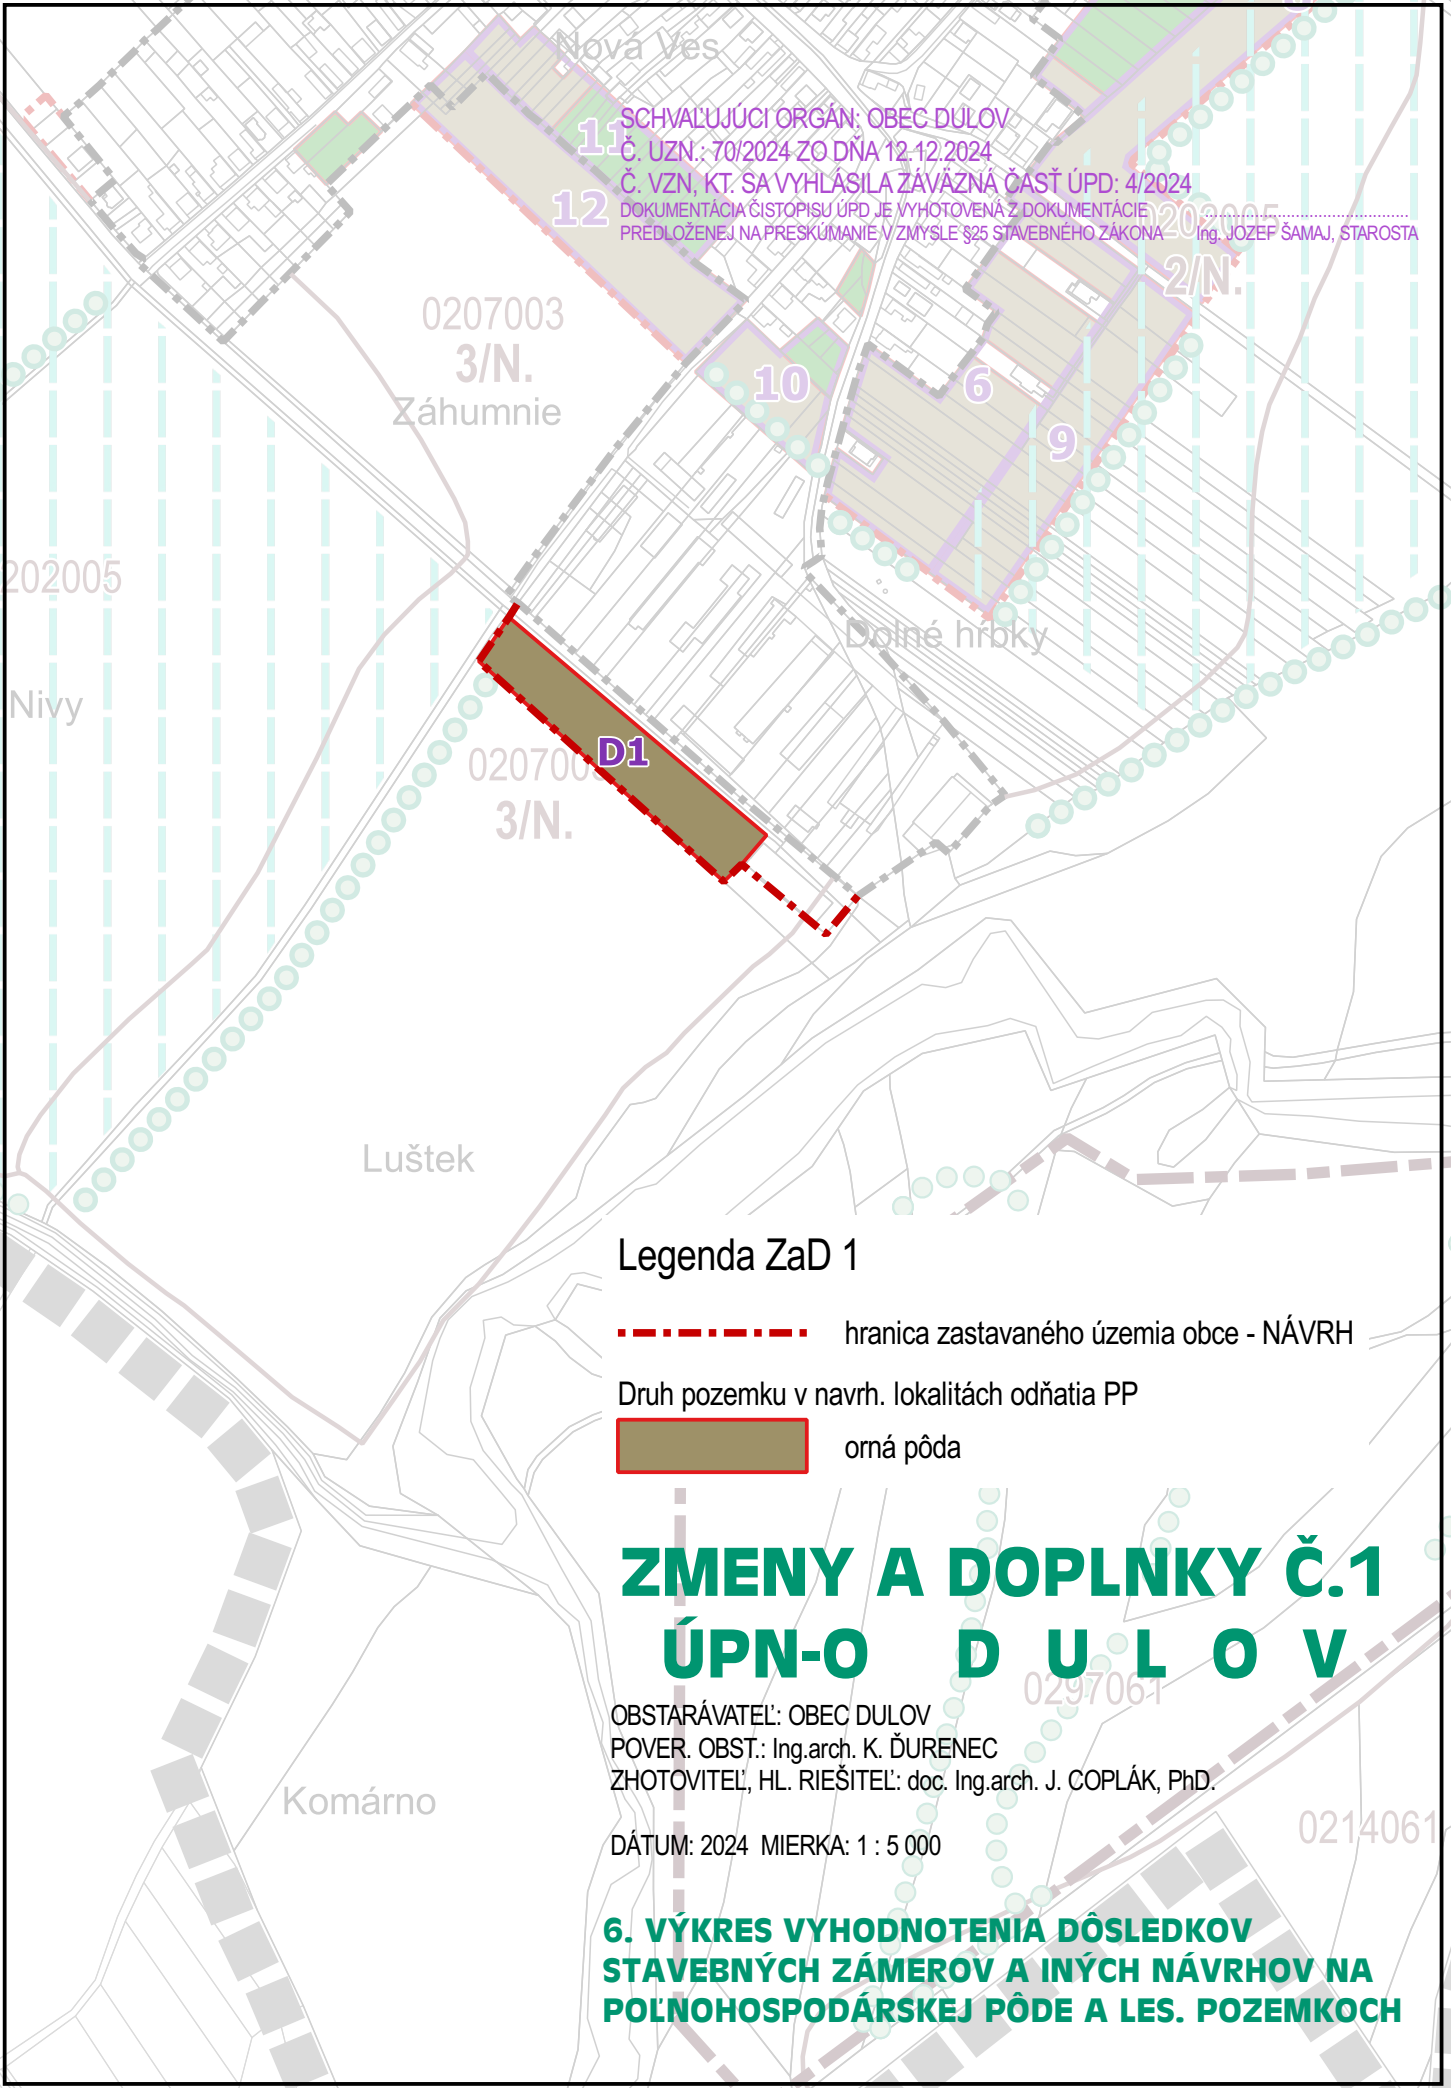

Nova Ves

SCHVAĽUJÚCI ORGÁN: OBEC DUĽOV

Č. UZN.: 70/2024 ZO DŇA 12.12.2024

Č. VZN, KT. SA VYHLÁSILA ZÁVÄZNÄ ČASŤ ÚPD: 4/2024

DOKUMENTÁCIA ČISTOPIŠU ÚPD JE VYHOTOVENÄ Z DOKUMENTÁCIE
PREDLOŽENEJ NA PRESKÚMANIE V ZMYSLE §25 STAVEBNÉHO ZÁKONA Ing. JOZEF ŠAMAJ, STAROSTA

0207003
3/N.
Záhumníe

202005
2/N.

Dolné hrbky

0207003
3/N.
D1

Luštek

Komárno

Legenda ZaD 1

----- hranica zastavaného územia obce - NÁVRH

Druh pozemku v navrh. lokalitách odňatia PP

orná pôda

ZMENY A DOPLNKY Č.1 ÚPN-O D U Ľ O V

OBSTARÁVATEĽ: OBEC DUĽOV

POVER. OBST.: Ing.arch. K. ĎURENEC

ZHOTOVITEL, HL. RIEŠITEL: doc. Ing.arch. J. COPLÁK, PhD.

DÁTUM: 2024 MIERKA: 1 : 5 000

**6. VÝKRES VYHODNOTENIA DÔSLEDKOV
STAVEBNÝCH ZÁMEROV A INÝCH NÁVRHOV NA
POĽNOHOSPODÁRSKEJ PÔDE A LES. POZEMKOCH**