


# Legenda

## Vymedzenie územia

- hranica katastrálneho územia = riešené územie
  - hranica zastavaného územia obce k 1.1.1990
  - hranica zastavaného územia obce - NÁVRH
  - rozvojové plochy (označ. číslom) - NÁVRH
- ## Nadradené dopravné vybavenie
- železnica
  - cesta II. triedy
  - cesta II. triedy - VÝHLAD
- ## Ostatné komunikácie
- miestne komunikácie, poľné a lesné cesty
  - miestne a upokojené komunikácie - NÁVRH
- ## Funkčné triedy a kategórie komunikácií
- C2 - MO7,5/40
  - C3 - MO7(6,5)/30
  - D1
  - P6/30
  - P4,5/30
  - P3/30
  - C3 - MO6,5/30 - NÁVRH
  - D1 upokojená - NÁVRH
- ## Nemotorová doprava
- chodníky pre chodcov
  - chodníky pre chodcov - NÁVRH
  - cyklotrasa - NÁVRH
- ## Statická doprava
- odstavné plochy
- ## Hromadná doprava
- zastávky hromadnej dopravy
  - pešia dostupnosť zastávok 500 m
- ## Ochranné pásma
- ochranné pásmo železnice
  - ochranné pásmo cesty II. triedy
  - ochranné pásmo letiska

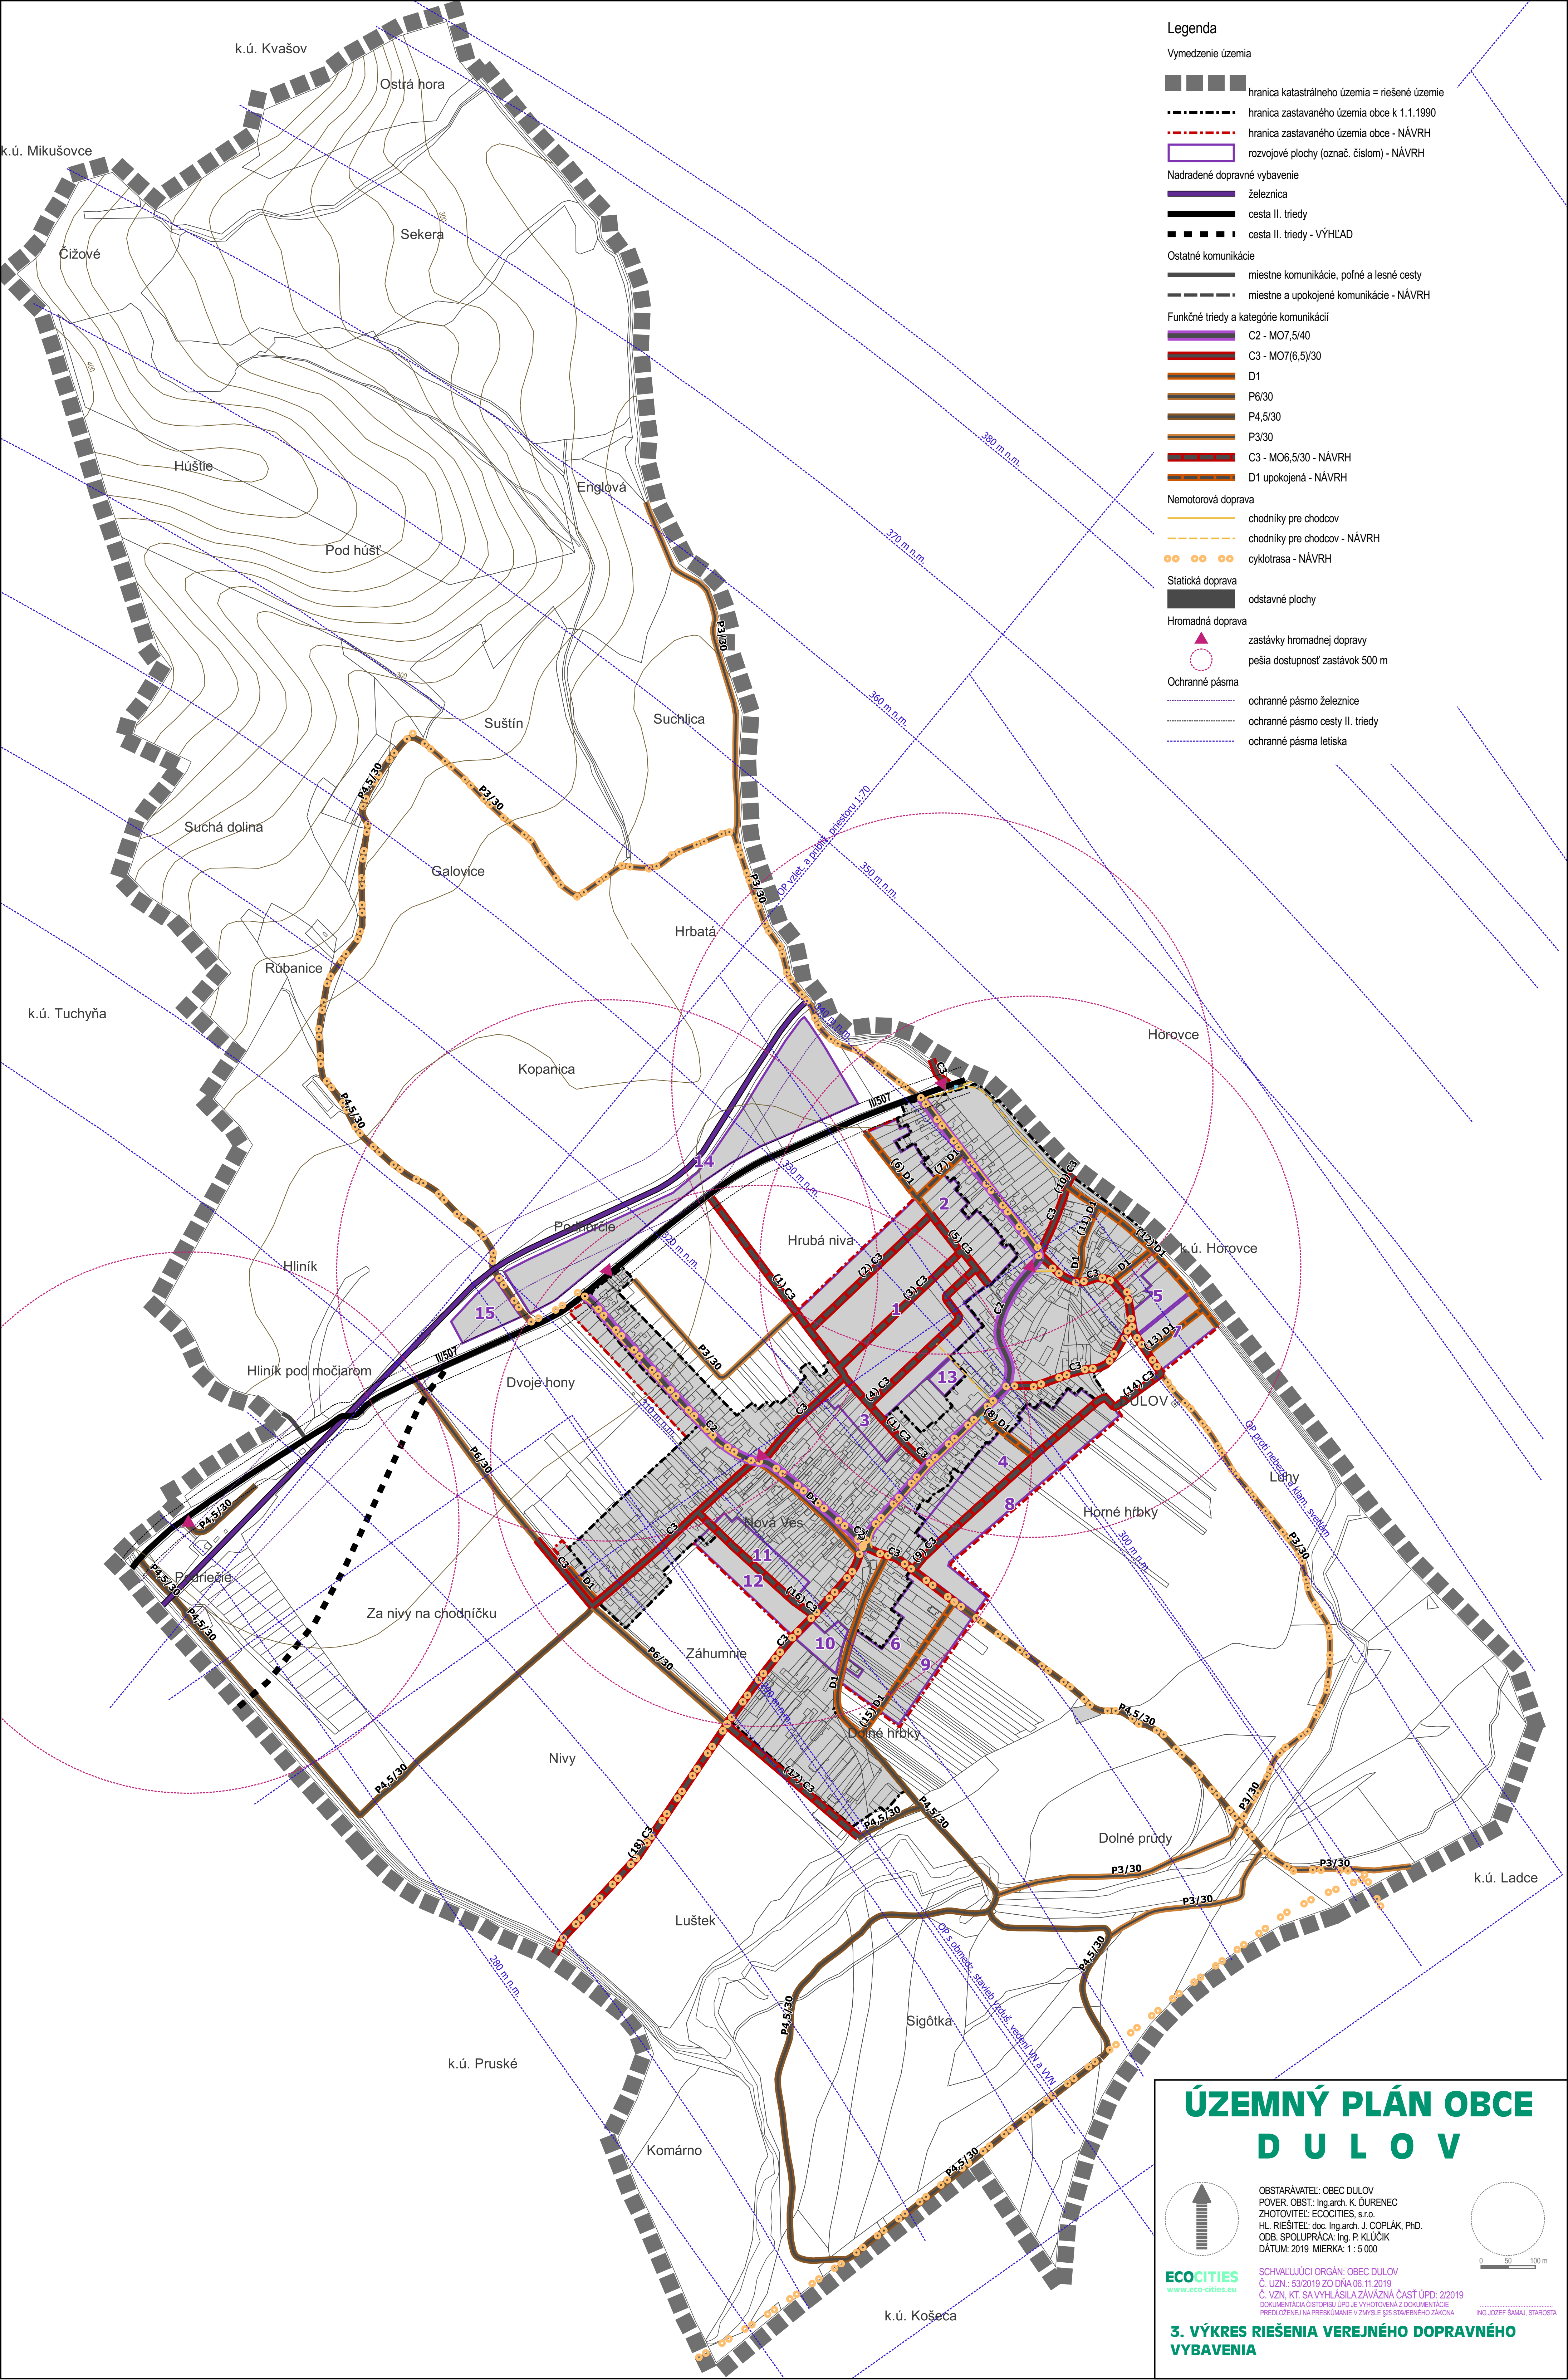

# ÚZEMNÝ PLÁN OBCE D U L O V

OBSTARÁVATEL: OBEC DULOV  
POVER. OBST.: Ing.arch. K. ĎURENEC  
ZHOTOVITEL: ECOCITIES, s.r.o.  
HL. RIEŠITEL: doc. Ing.arch. J. COPLÁK, Ph.D.  
ODB. SPOLUPRÁCA: Ing. P. KLÚČIK  
DÁTUM: 2019 MIERKA: 1:5 000

SCHVALUJÚCI ORGÁN: OBEC DULOV  
Č. UZN.: 53/2019 ZO DŇA 06.11.2019  
Č. VZN. KT. SA VYHLÁŠILA ZÁVÄZNÁ ČASŤ ÚPD: 2/2019  
DOPLNENÁ NA ZASTUPUJÚCEJ ÚROVŔI VYHOTOVENÁ Z DOKUMENTÁCIE  
PREDLOŽENEJ NA PRESKUMOVANIE V ZMYSLE §25 STAVEBNÉHO ZÁKONA

ING. JOZEF ŠAMAJ, STAROSTA

## 3. VÝKRES RIEŠENIA VEREJNÉHO DOPRAVNÉHO VYBAVENIA

